



ELABORATION DU PLAN LOCAL D'URBANISME

6

Annexes sanitaires

6.2

Plan du Schéma Communal
d'assainissement



AGE Environnement
1, rue Dieudonné-Costes - 82 000 MONTAUBAN
Tél: 05.63.03.34.42 Fax: 05.63.03.34.56
mail : agence.sudouest@age-environnement.com


Projet de PLU arrêté le :

Publication le :


Approbation le :

Echelle: 1/5000



Date de la dernière modification : 03/2011

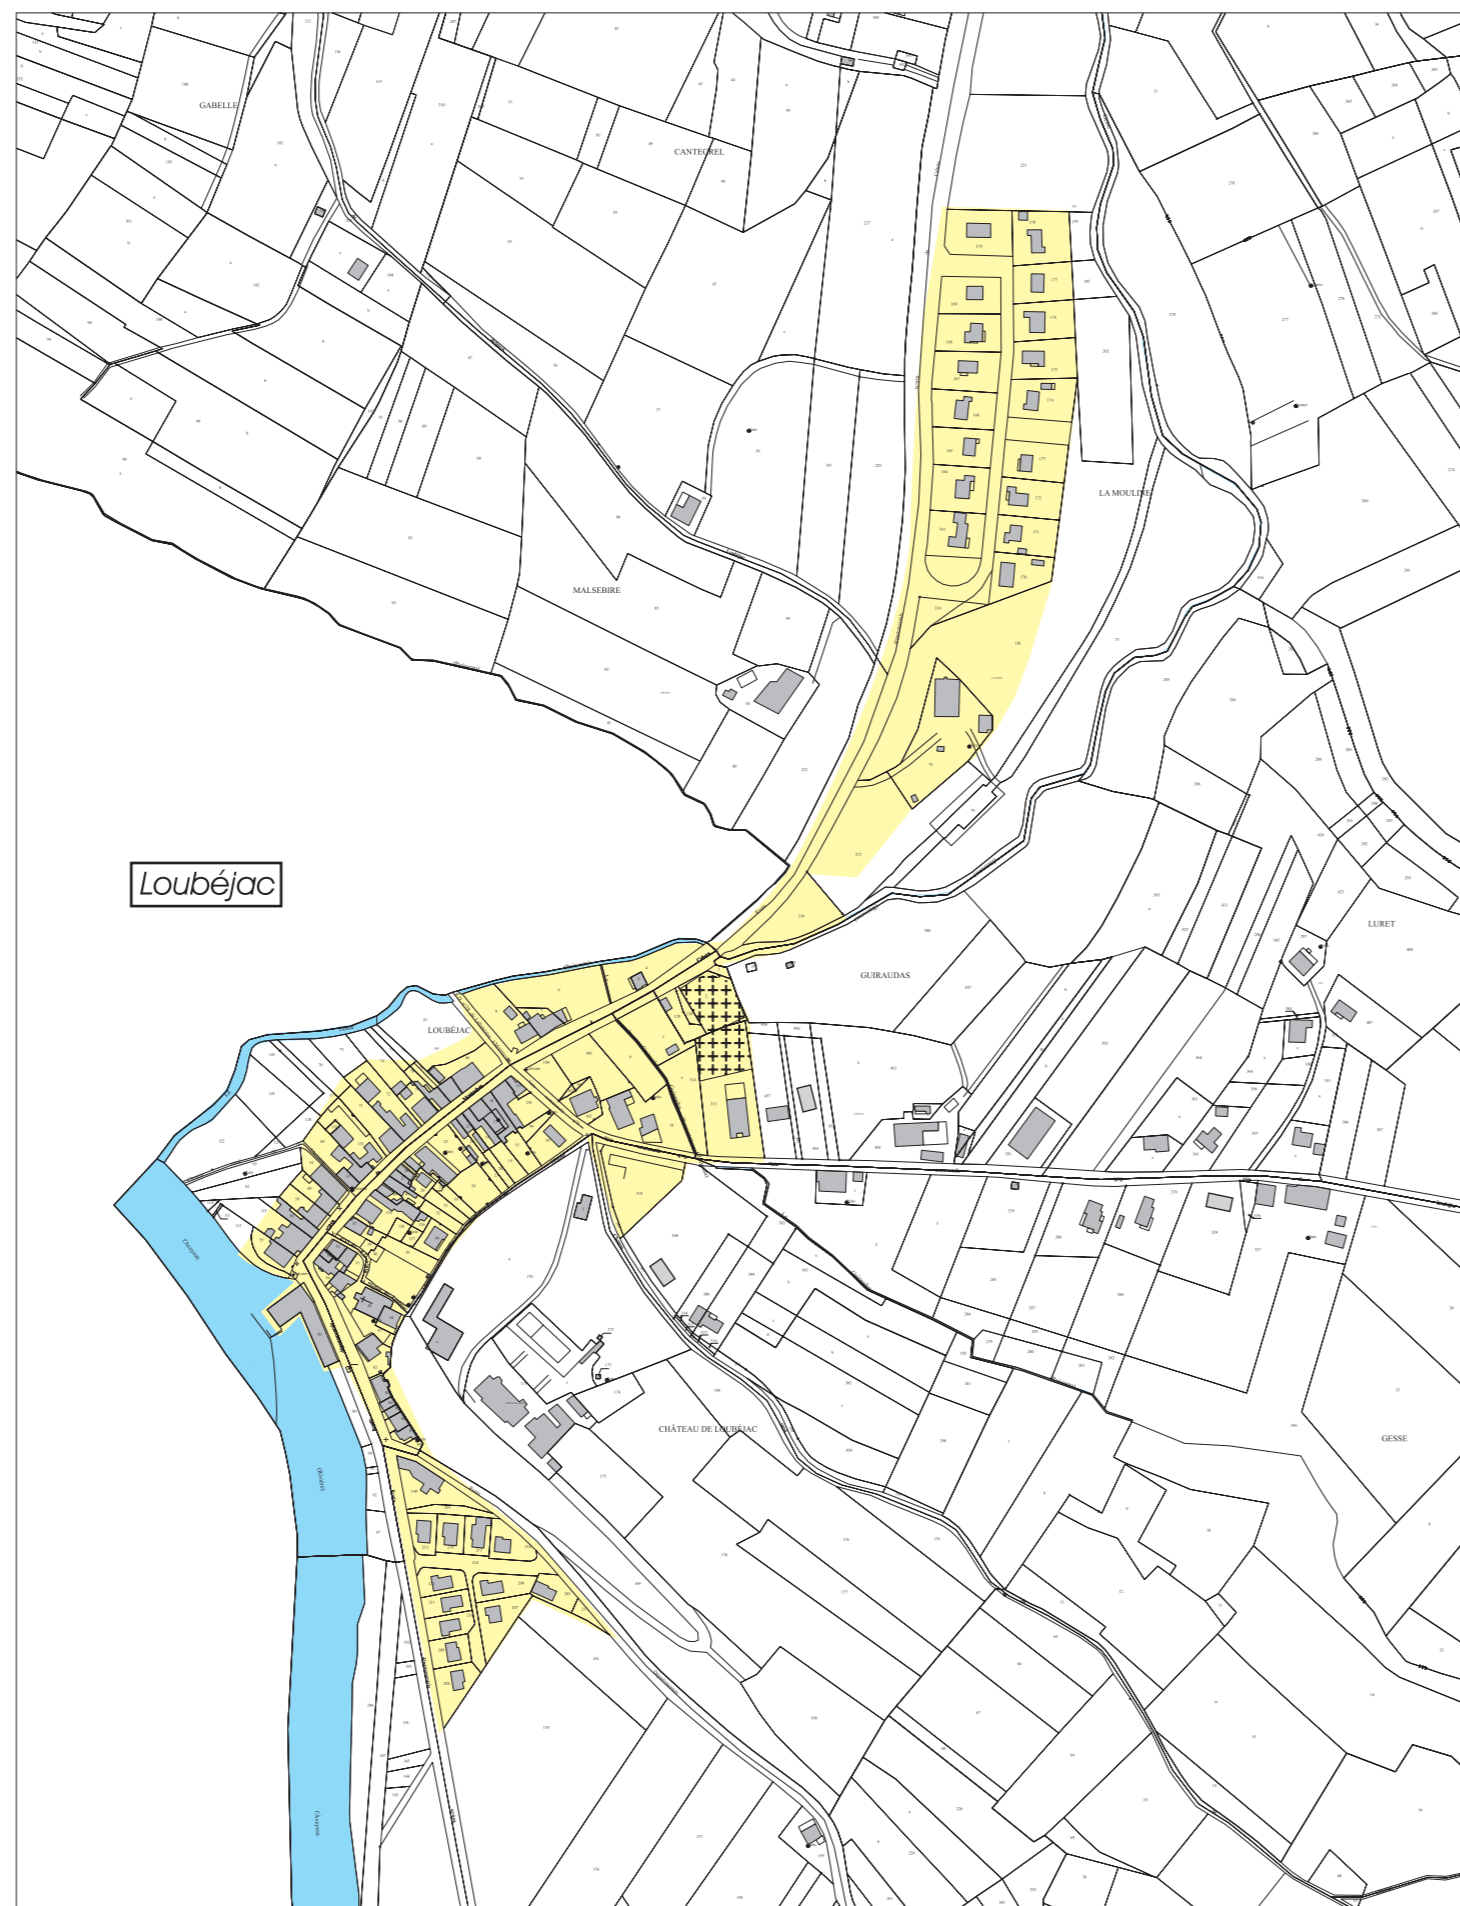

Echelle : 1/ 50 000e

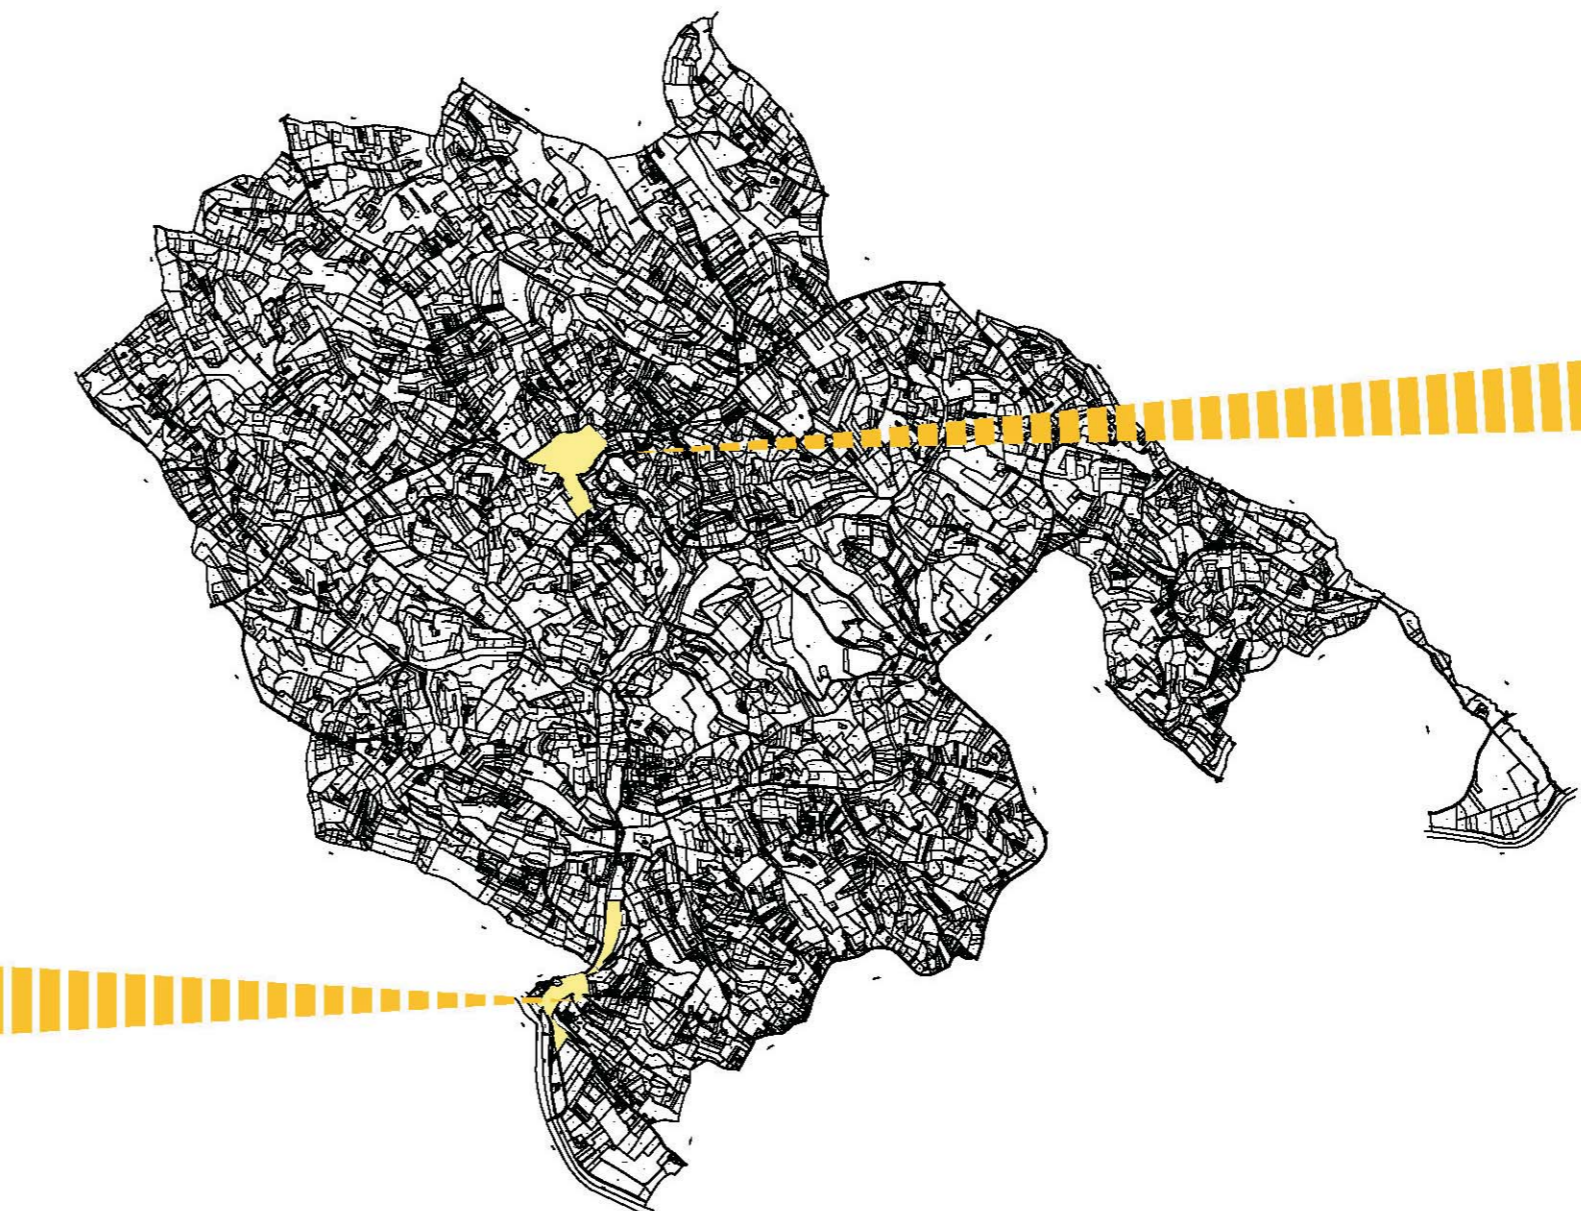

LEGENDE

 -  Secteur relevant de l'ASSAINISSEMENT COLLECTIF
-  Secteur relevant de l'ASSAINISSEMENT NON COLLECTIF (par définition, tout ce qui n'est pas raccordé au collectif)

